


Umělá stěna v tělocvičně ZŠ 5. května v Rožnově pod Radhoštěm
Plán pro výrobu dopadiště, tloušťka 20 cm

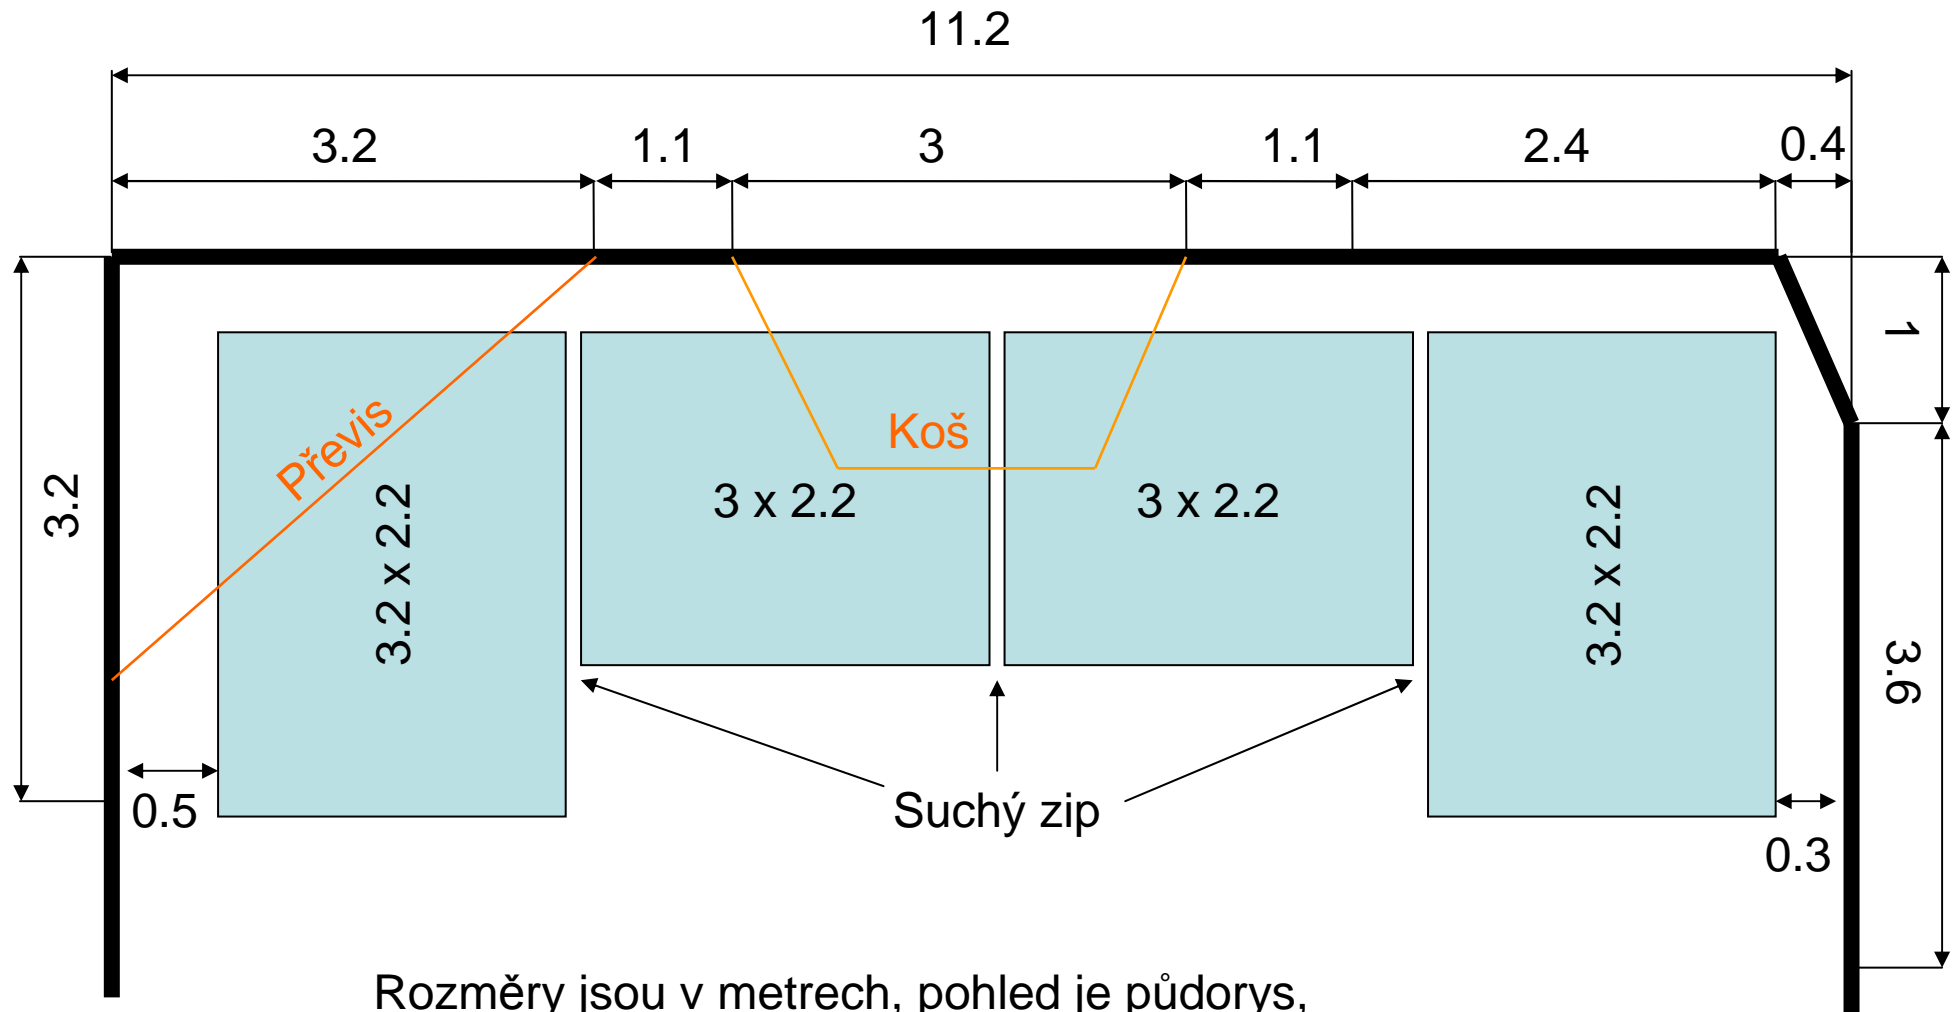

Rozměry jsou v metrech, pohled je půdorys,
11.2m je celková vzdálenost mezi protilehlými stěnami s chyty